


MANGANERZLAGERSTÄTTEN AUF PARSETTENS (VAL D'ERR)

MASSTAB 1:2000

0 10 20 30 40 50 60 70 80 90 100 METER

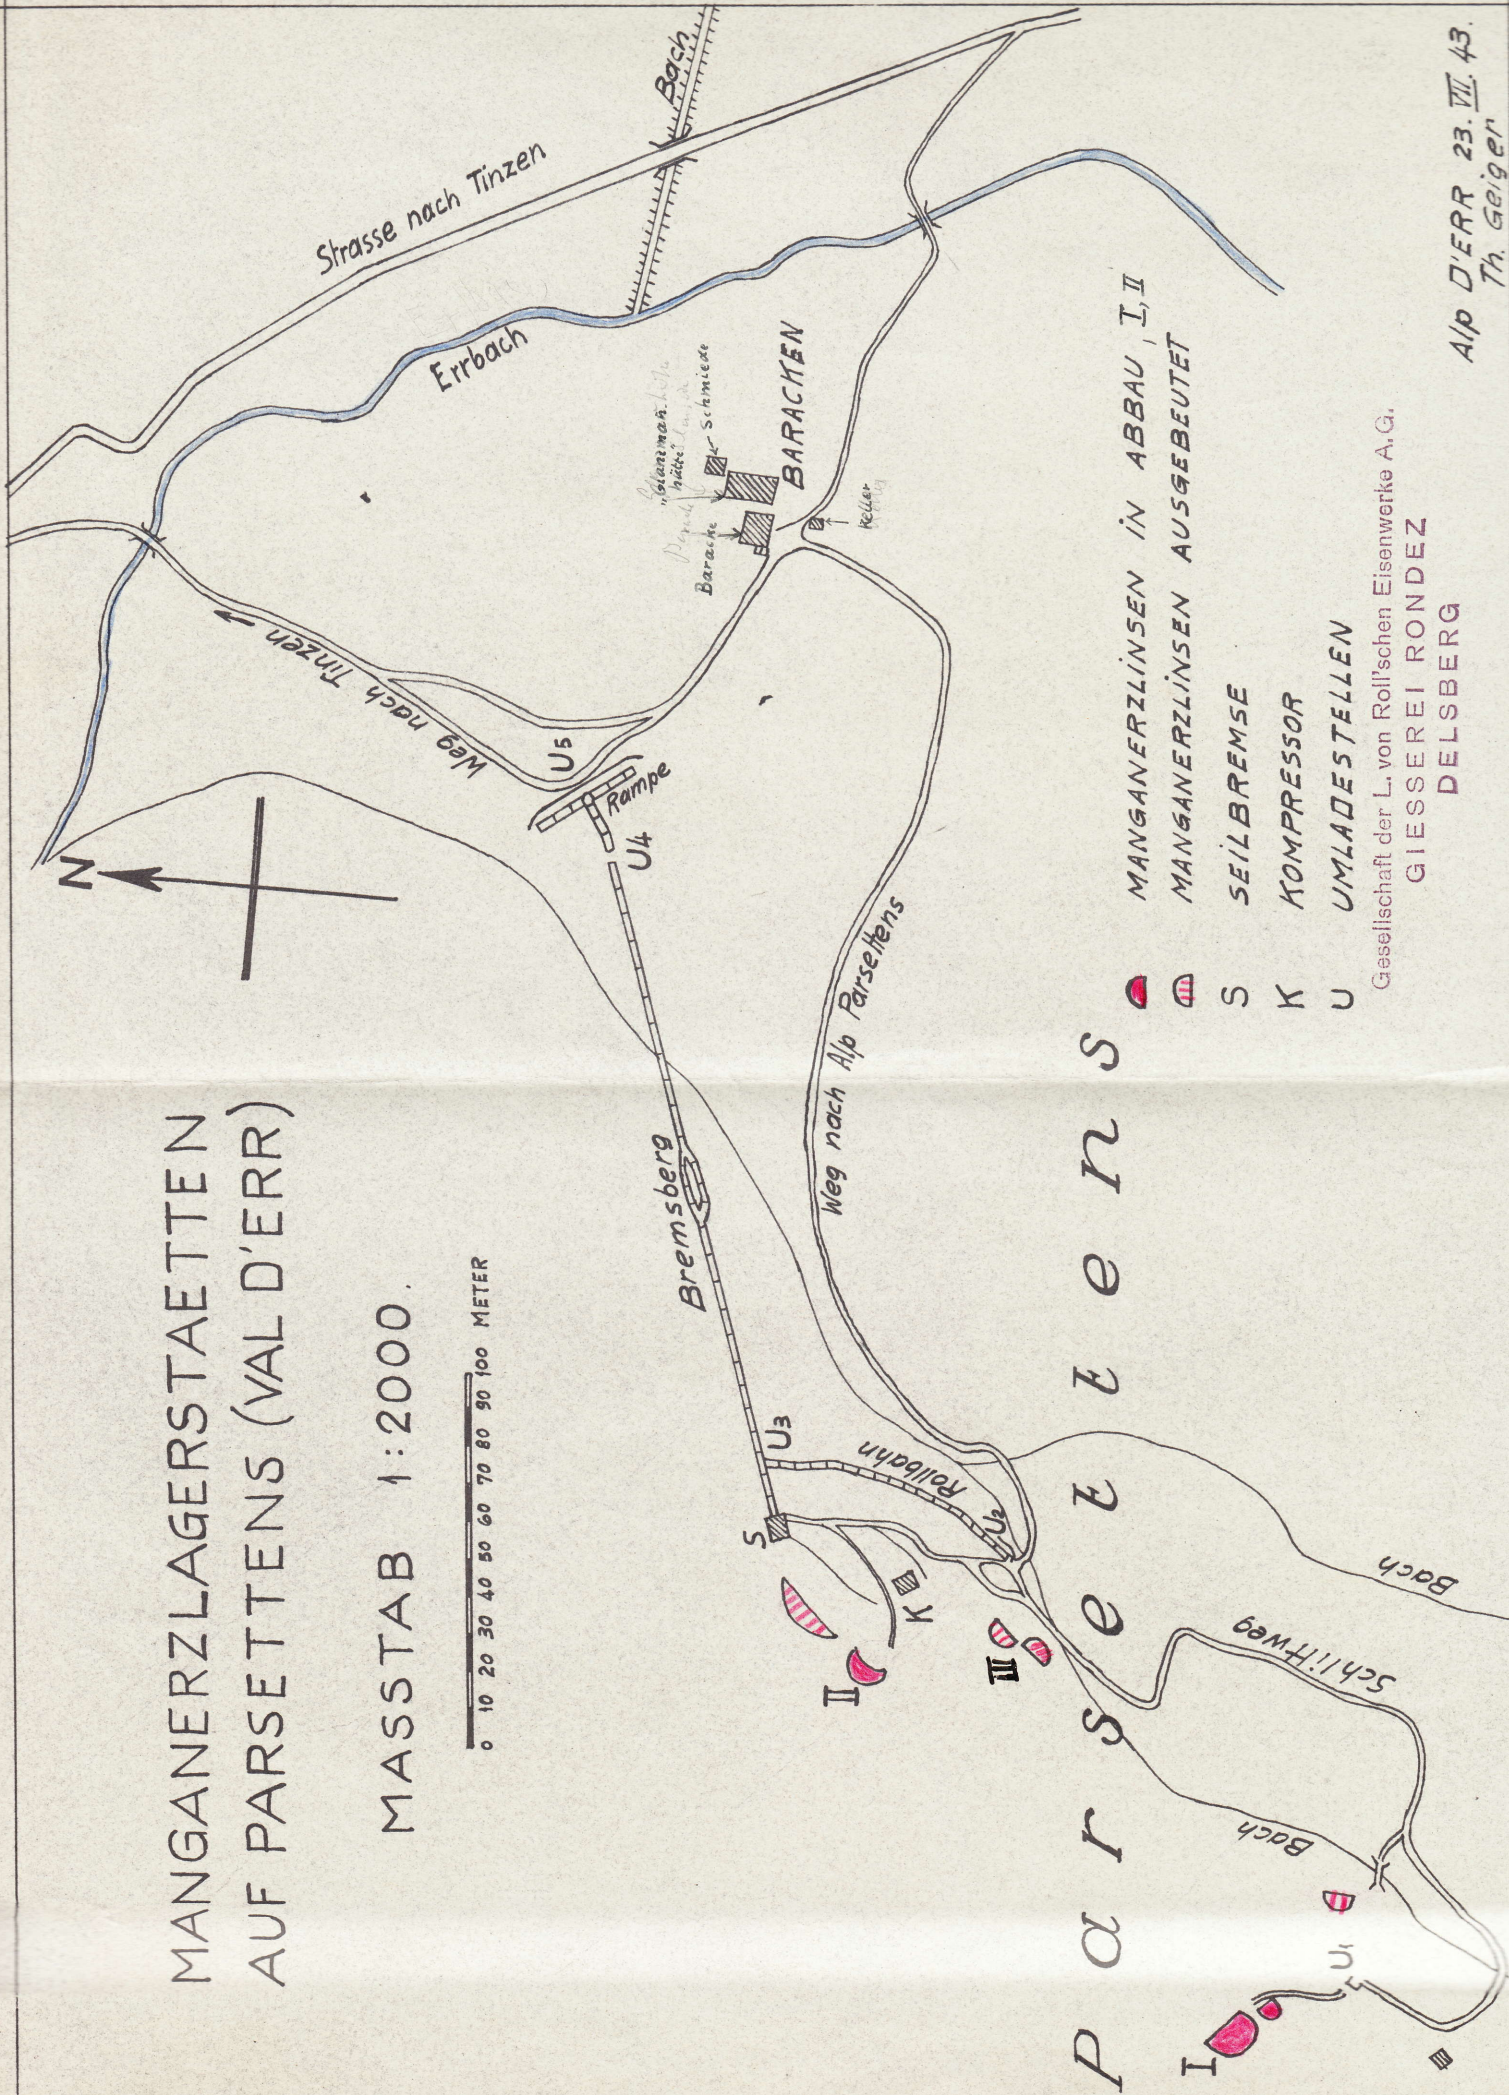

- MANGANERZLINSEN IN ABBAU, I, II
- MANGANERZLINSEN AUSGEBEUTET
- SEILBREMSE
- KOMPRESSOR
- UMLADESTELLEN

Gesellschaft der L. von Roll'schen Eisenwerke A. G.
GIESSEREI RONDEZ
DELSBERG